

Überbauung Hobbächli
 Abbruch EFH / Neubau 2 MFH
 Hobbächli, 5079 Zeihen, Parzelle 90

PROJEKT
 SITUATION

PLANNR. A.03
E-1 Grundriss 1.Untergeschoss

BAUEINGABE


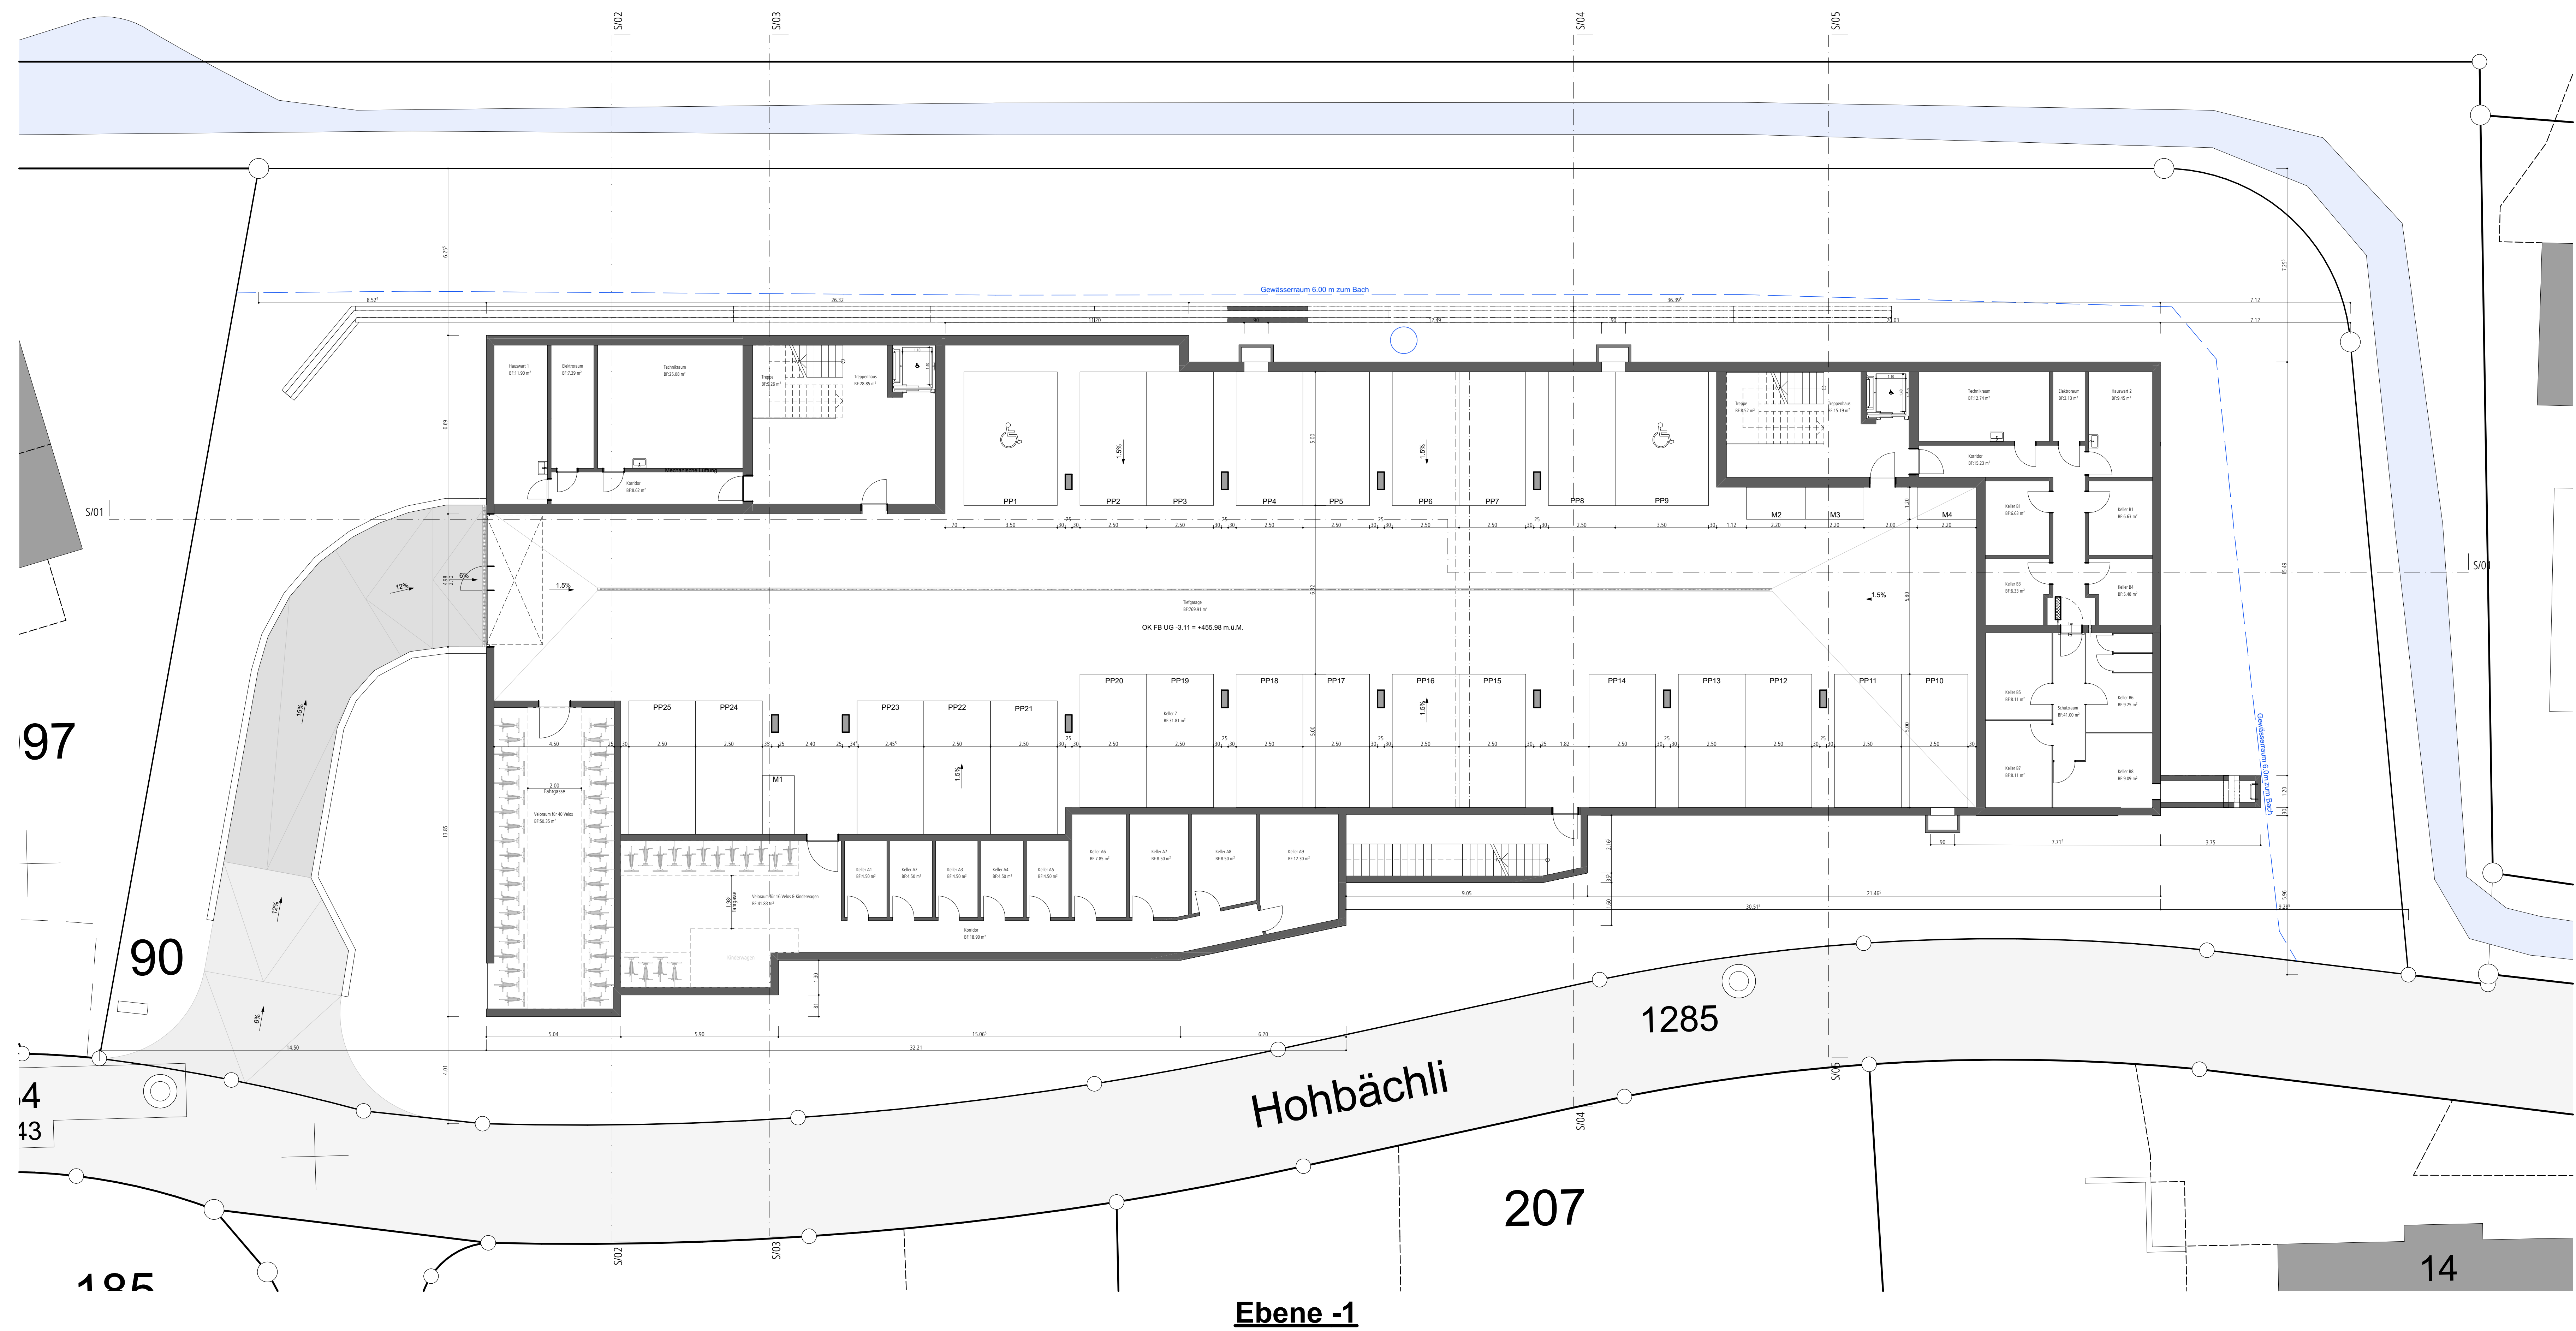
PROJEKT	2021 - 004	INDEX	A	PHASE	BAUEINGABE
MST. PR.NR.	1:100	FORMAT	126 x 58	GEZ.	SVO + DTH
DATUM	23.09.2021	REV. DAT.	08.06.2022		

BEWEHRUNG
 Fensterflächen in Wohnräumen entsprechen mindestens 10% der Bodenfläche.
 Alle Absturzsicherungen wie Geländer und Hecken gemäss SIA 358
 Alle Wohnungstüren sind 90cm i.L. Alle Innentüren sind 80cm i.L.
 Alle Höhenkoten in M.G.M.

BAUHERR
 MIDE AG,
 Bahnhofstrasse 11, 6300 Zug

GRUNDEIGENTÜMER
 MCO Real Estate AG,
 Landstrasse 140, 8957 Spreitenbach

PROJEKTVERFÄSSER
 Ehrler GmbH,
 Architektur & Baumanagement
 Gütschweg 3, 6440 Brunnen

Ermittlung abschliessbare Abstellräume für Velos
 gemäss VSS SN 640 065
 Anzahl Velo Stellplatz für Bewohner = 1 Stellplatz pro Zimmer
 Zimmer Total: 56
 Benötigte Stellplätze 56

Ebene -1