
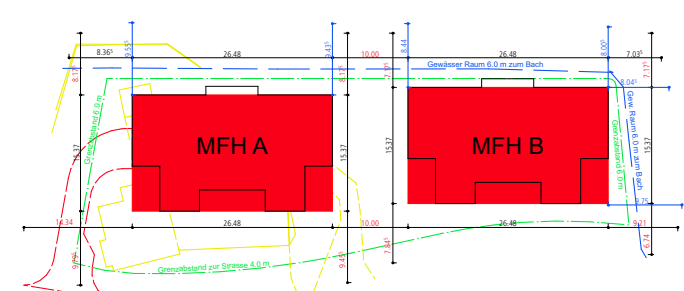


# Überbauung Hobbächli

Abbruch EFH / Neubau 2 MFH  
Hobbächli, 5079 Zeihen, Parzelle 90

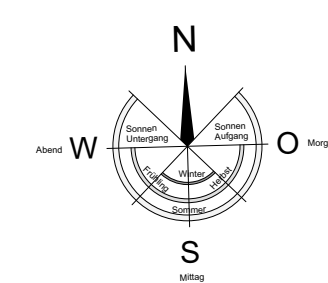


<b>PLANNR. A.06</b>		<b>PLANNHALT E2 Grundriss 2. Obergeschoss A + Attika B</b>	
<b>MST. PR.NR.</b> 2021 - 004	<b>INDEX A</b>	<b>PHASE BAUEINGABE</b>	
<b>MST.</b> 1:100	<b>FORMAT</b> 126 x 58	<b>SV0 + DTH</b>	<b>DATUM</b> 24.08.2021

**BEWEKUNG**  
 Fensterflächen in Wohnräumen entsprechen mindestens 10% der Bodenfläche.  
 Alle Absturzsicherungen wie Geländer und Hecken gemäss SIA 358  
 Alle Wohnungstüren sind 90cm i.L. Alle Innentüren sind 80cm i.L.  
 Alle Höhenkoten in M.G.M

**BAUHERR**  
 MIDE AG,  
 Bahnhofstrasse 11, 6300 Zug  
 Zug, 24.08.2021

**GRUNDEIGENTÜMER**  
 MCO Real Estate AG,  
 Landstrasse 140, 8957 Spreitenbach  
 Spreitenbach, 24.08.2021

**PROJEKTVERFÄSSER**  
 Ehrler GmbH,  
 Architektur & Baumanagement  
 Gütschweg 3, 6440 Brunnen  
 Brunnen, 24.08.2021

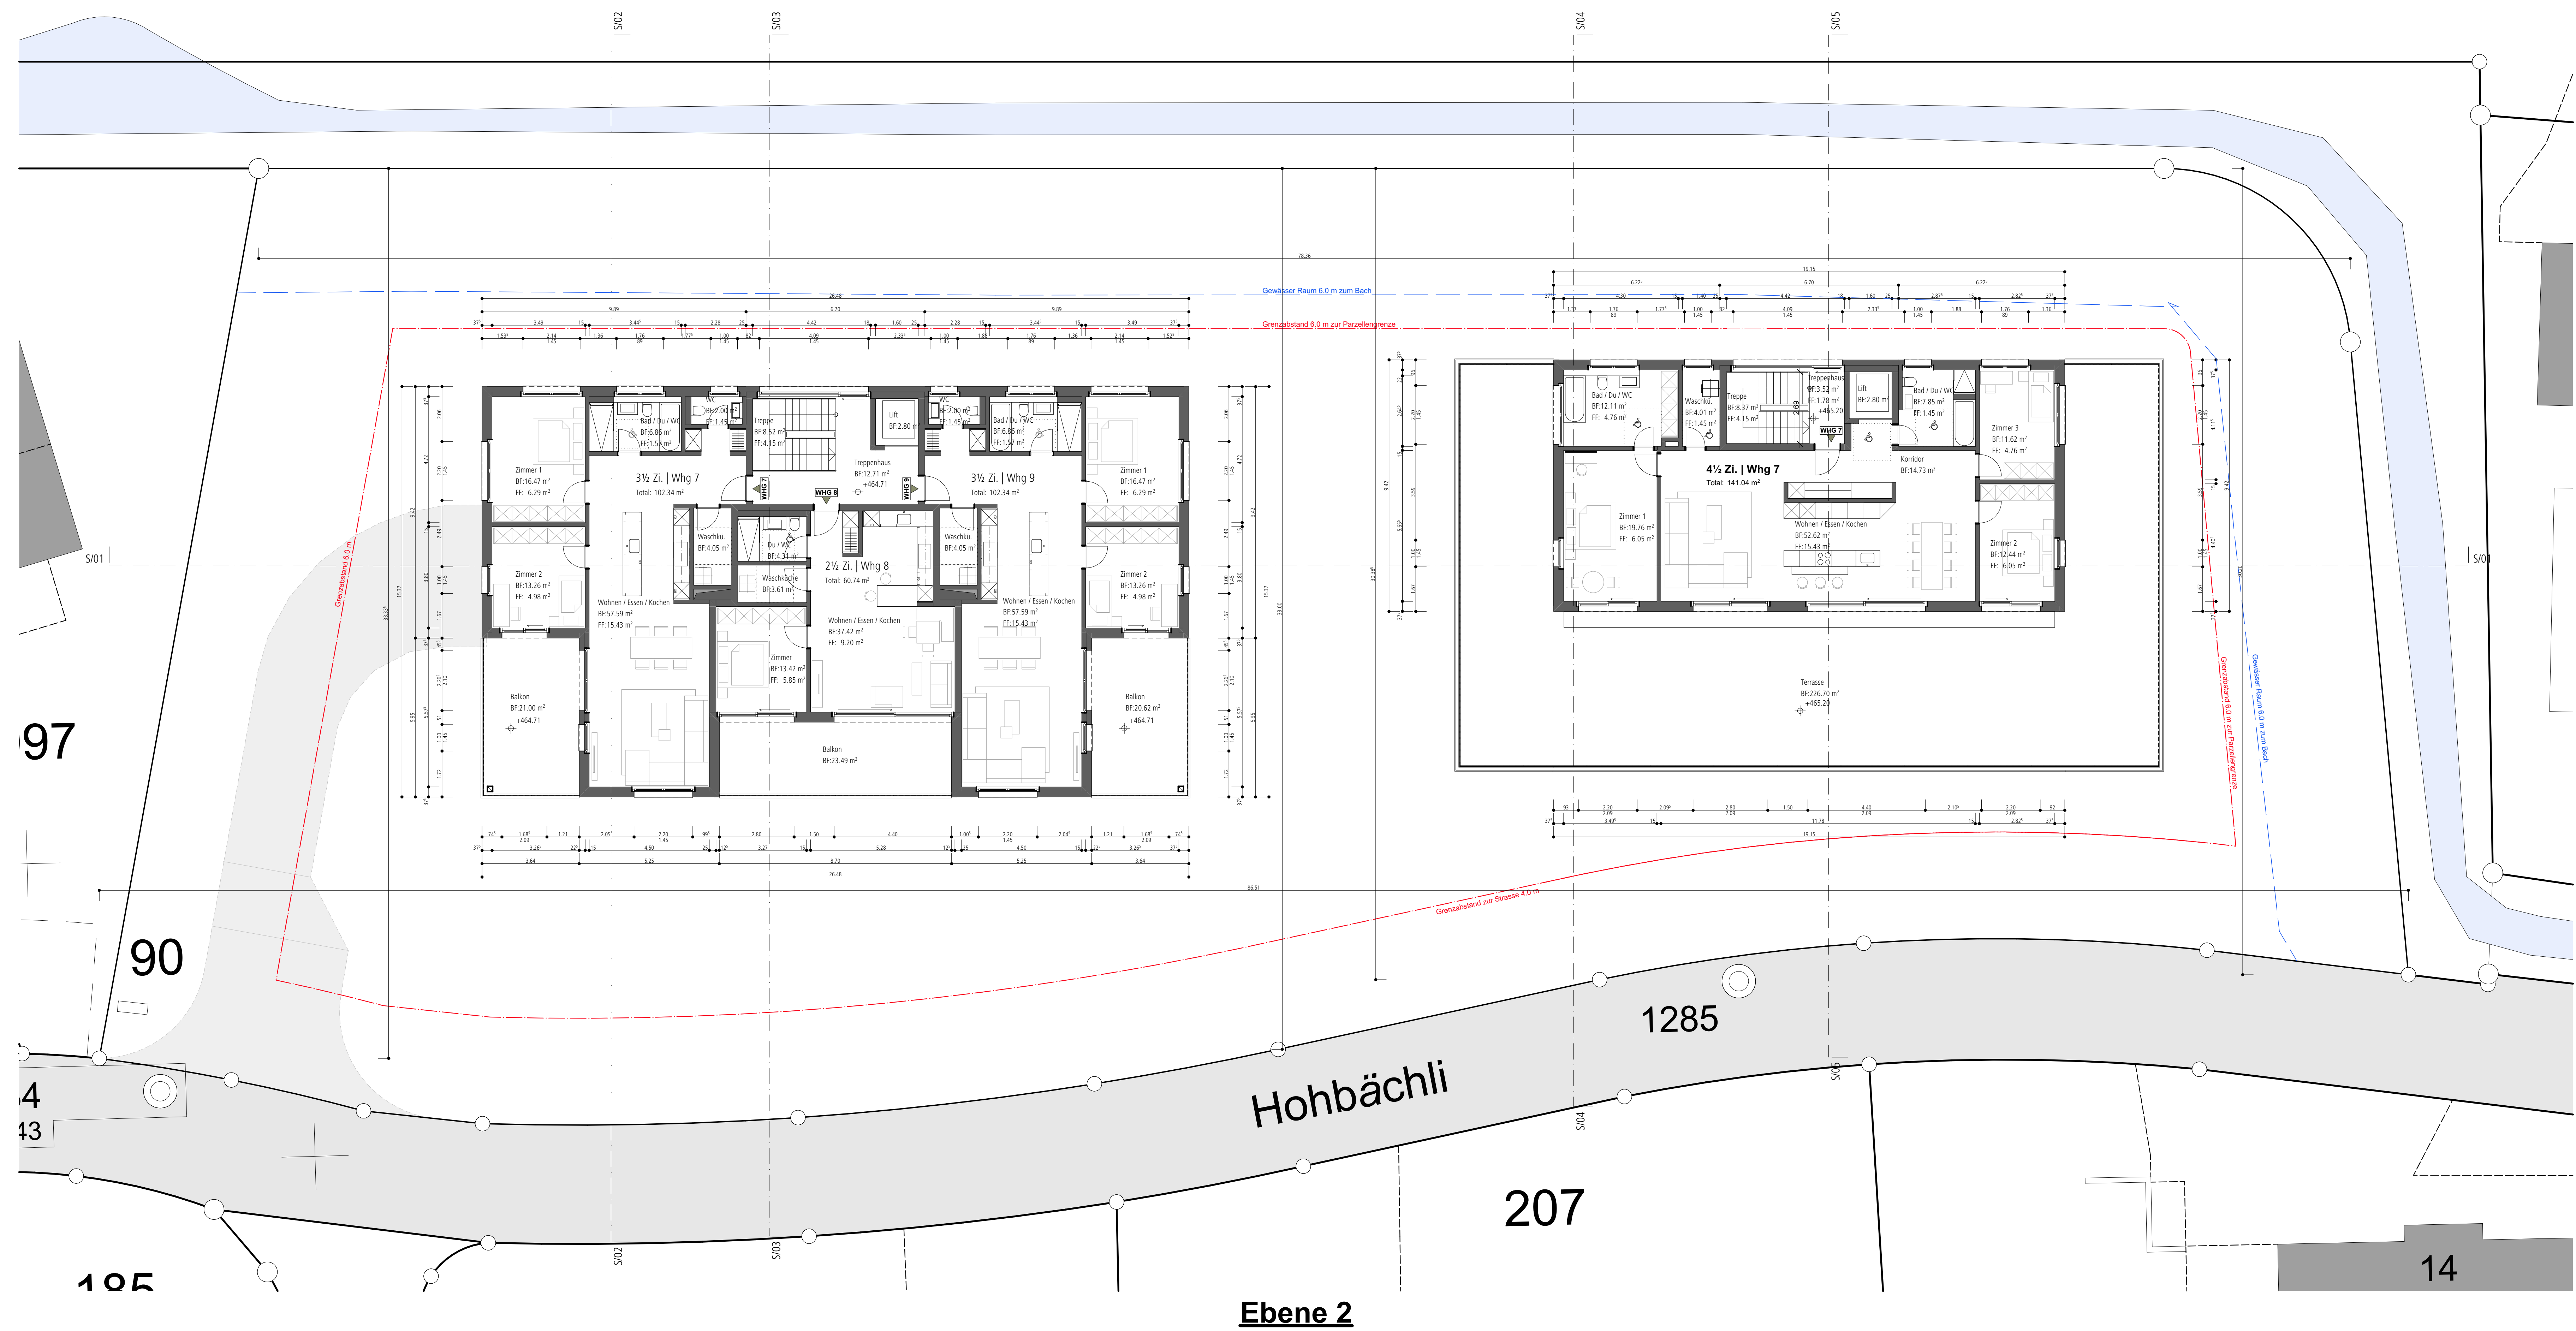

97

90

4  
13

105

Hobbächli

1285

207

14

**Ebene 2**