
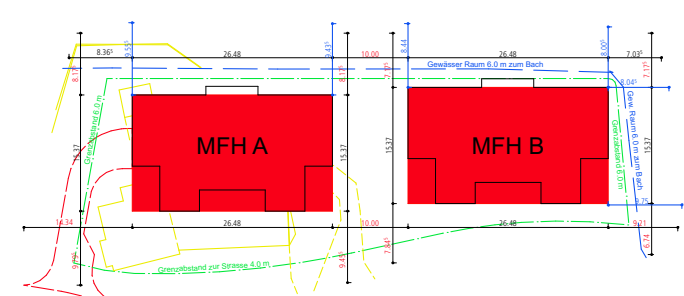


Überbauung Hobbächli

Abbruch EFH / Neubau 2 MFH
Hobbächli, 5079 Zeihen, Parzelle 90

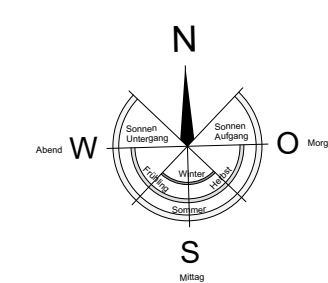

PLANNR. **A.07** PLANINHALT **E3 Grundriss Attika A**


2021 - 004
INDEX **A**
PHASE **BAUEINGABE**

BEWECKUNG
Fensterflächen in Wohnräumen entsprechen mindestens 10% der Bodenfläche.
Alle Absturzsicherungen wie Geländer und Hecken gemäss SIA 358
Alle Wohnungstüren sind 90cm i.L. Alle Innentüren sind 80cm i.L.
Alle Höhenkoten in M.G.M

BAUHERR
MIDE AG,
Bahnhofstrasse 11, 6300 Zug
Zug, 24.08.2021

GRUNDEIGENTÜMER
MCO Real Estate AG,
Landstrasse 140, 8957 Spreitenbach
Spreitenbach, 24.08.2021

PROJEKTVERFÄSSER
Ehrler GmbH,
Architektur & Baumanagement
Gütschweg 3, 6440 Brunnen
Brunnen, 24.08.2021

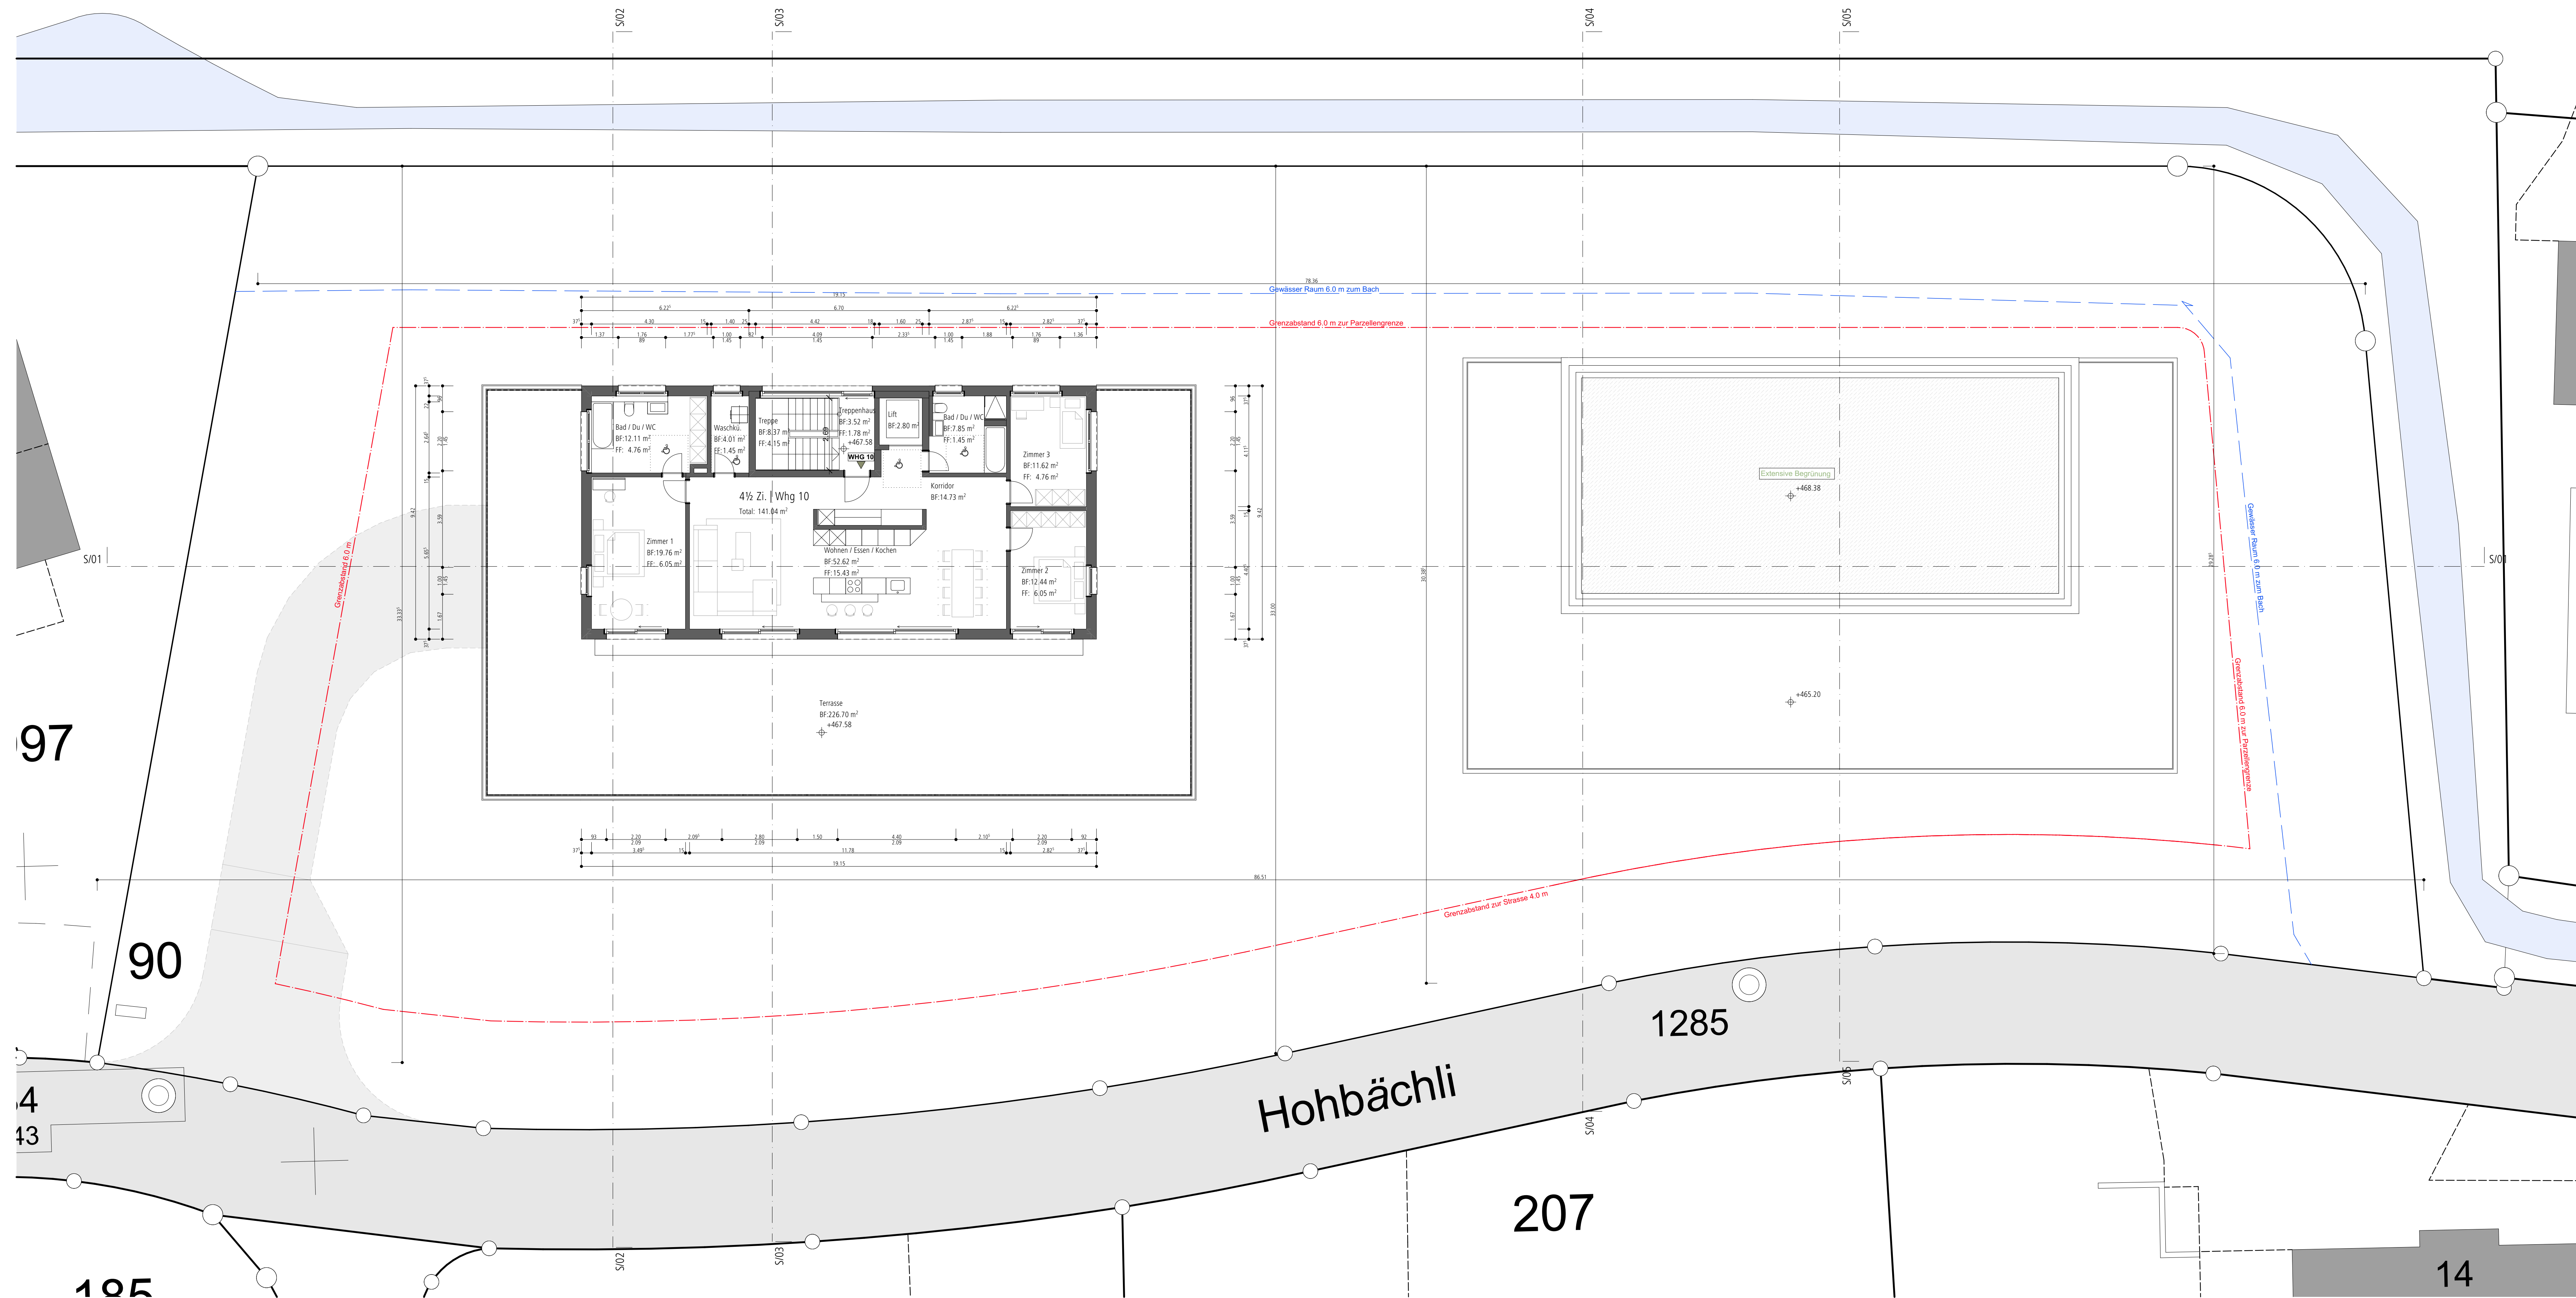

Ebene 3 / Dachaufsicht